REAKTOR BIOGAS DENGAN KOTORAN SAPI

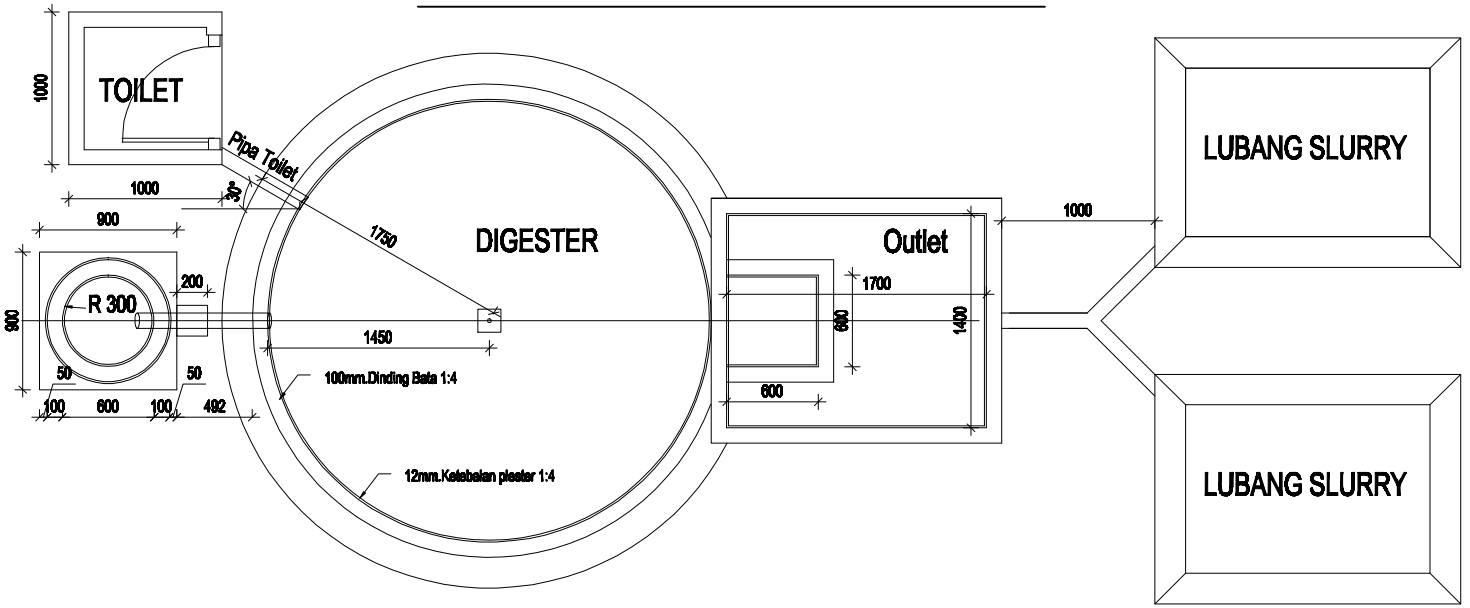

DETAIL GAMBAR SLAB PENUTUP OUTLET UNTUK 1 (SATU) PCS.
Skala Gambar : Unscale

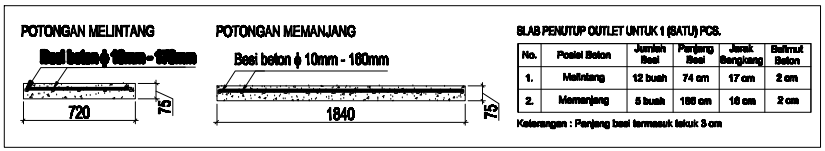

SLAB PENUTUP OUTLET UNTUK 1 (SATU) PCS.

No.	Posisi Beton	Jumlah Besi	Panjang Besi	Jarak Bengkang	Selimut Beton
1.	Melintang	12 buah	74 cm	17 cm	2 cm
2.	Memanjang	5 buah	186 cm	18 cm	2 cm

Keterangan : Panjang besi termasuk tekuk 5 cm

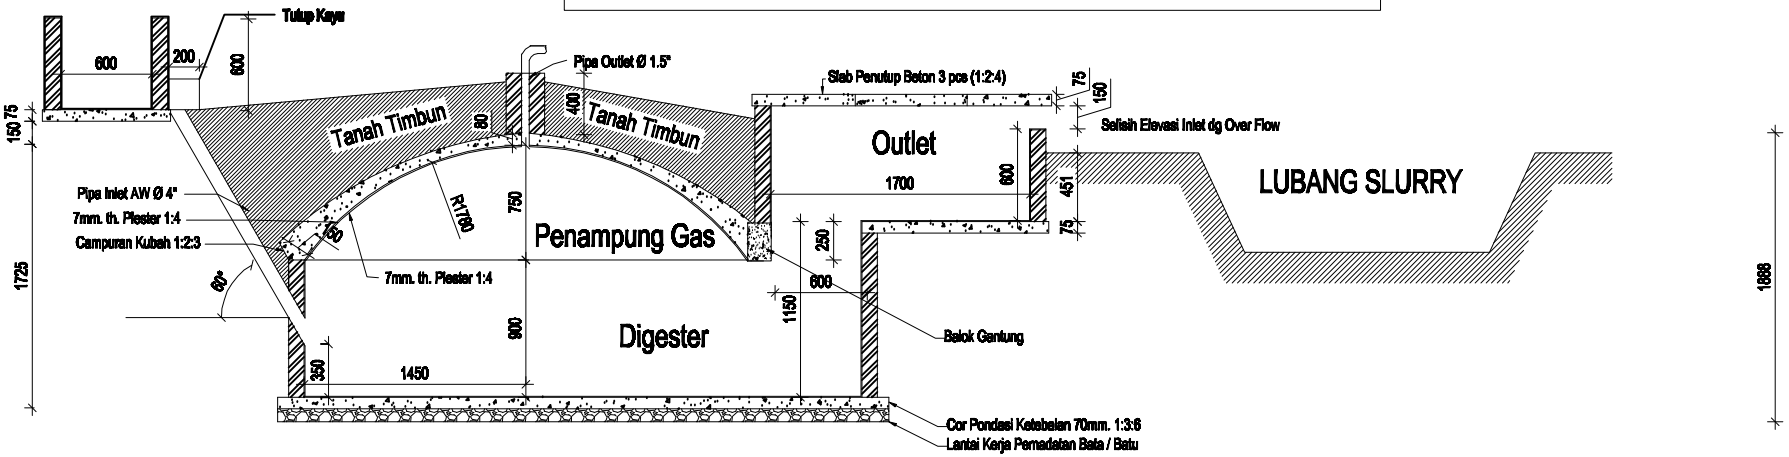

INDONESIA DOMESTIC BIOGAS PROGRAMME	PLANT SIZE : 8 Cum.	MODIFED BY: PRAKASH	DRAWN BY:	SCALE: 1:30	DATE: 9 JULY 2009